



Relevé en plan du fossé et de ses franchissements

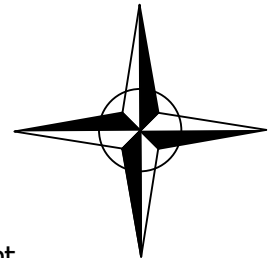

projection arrière
coupe franchissement
projection avant

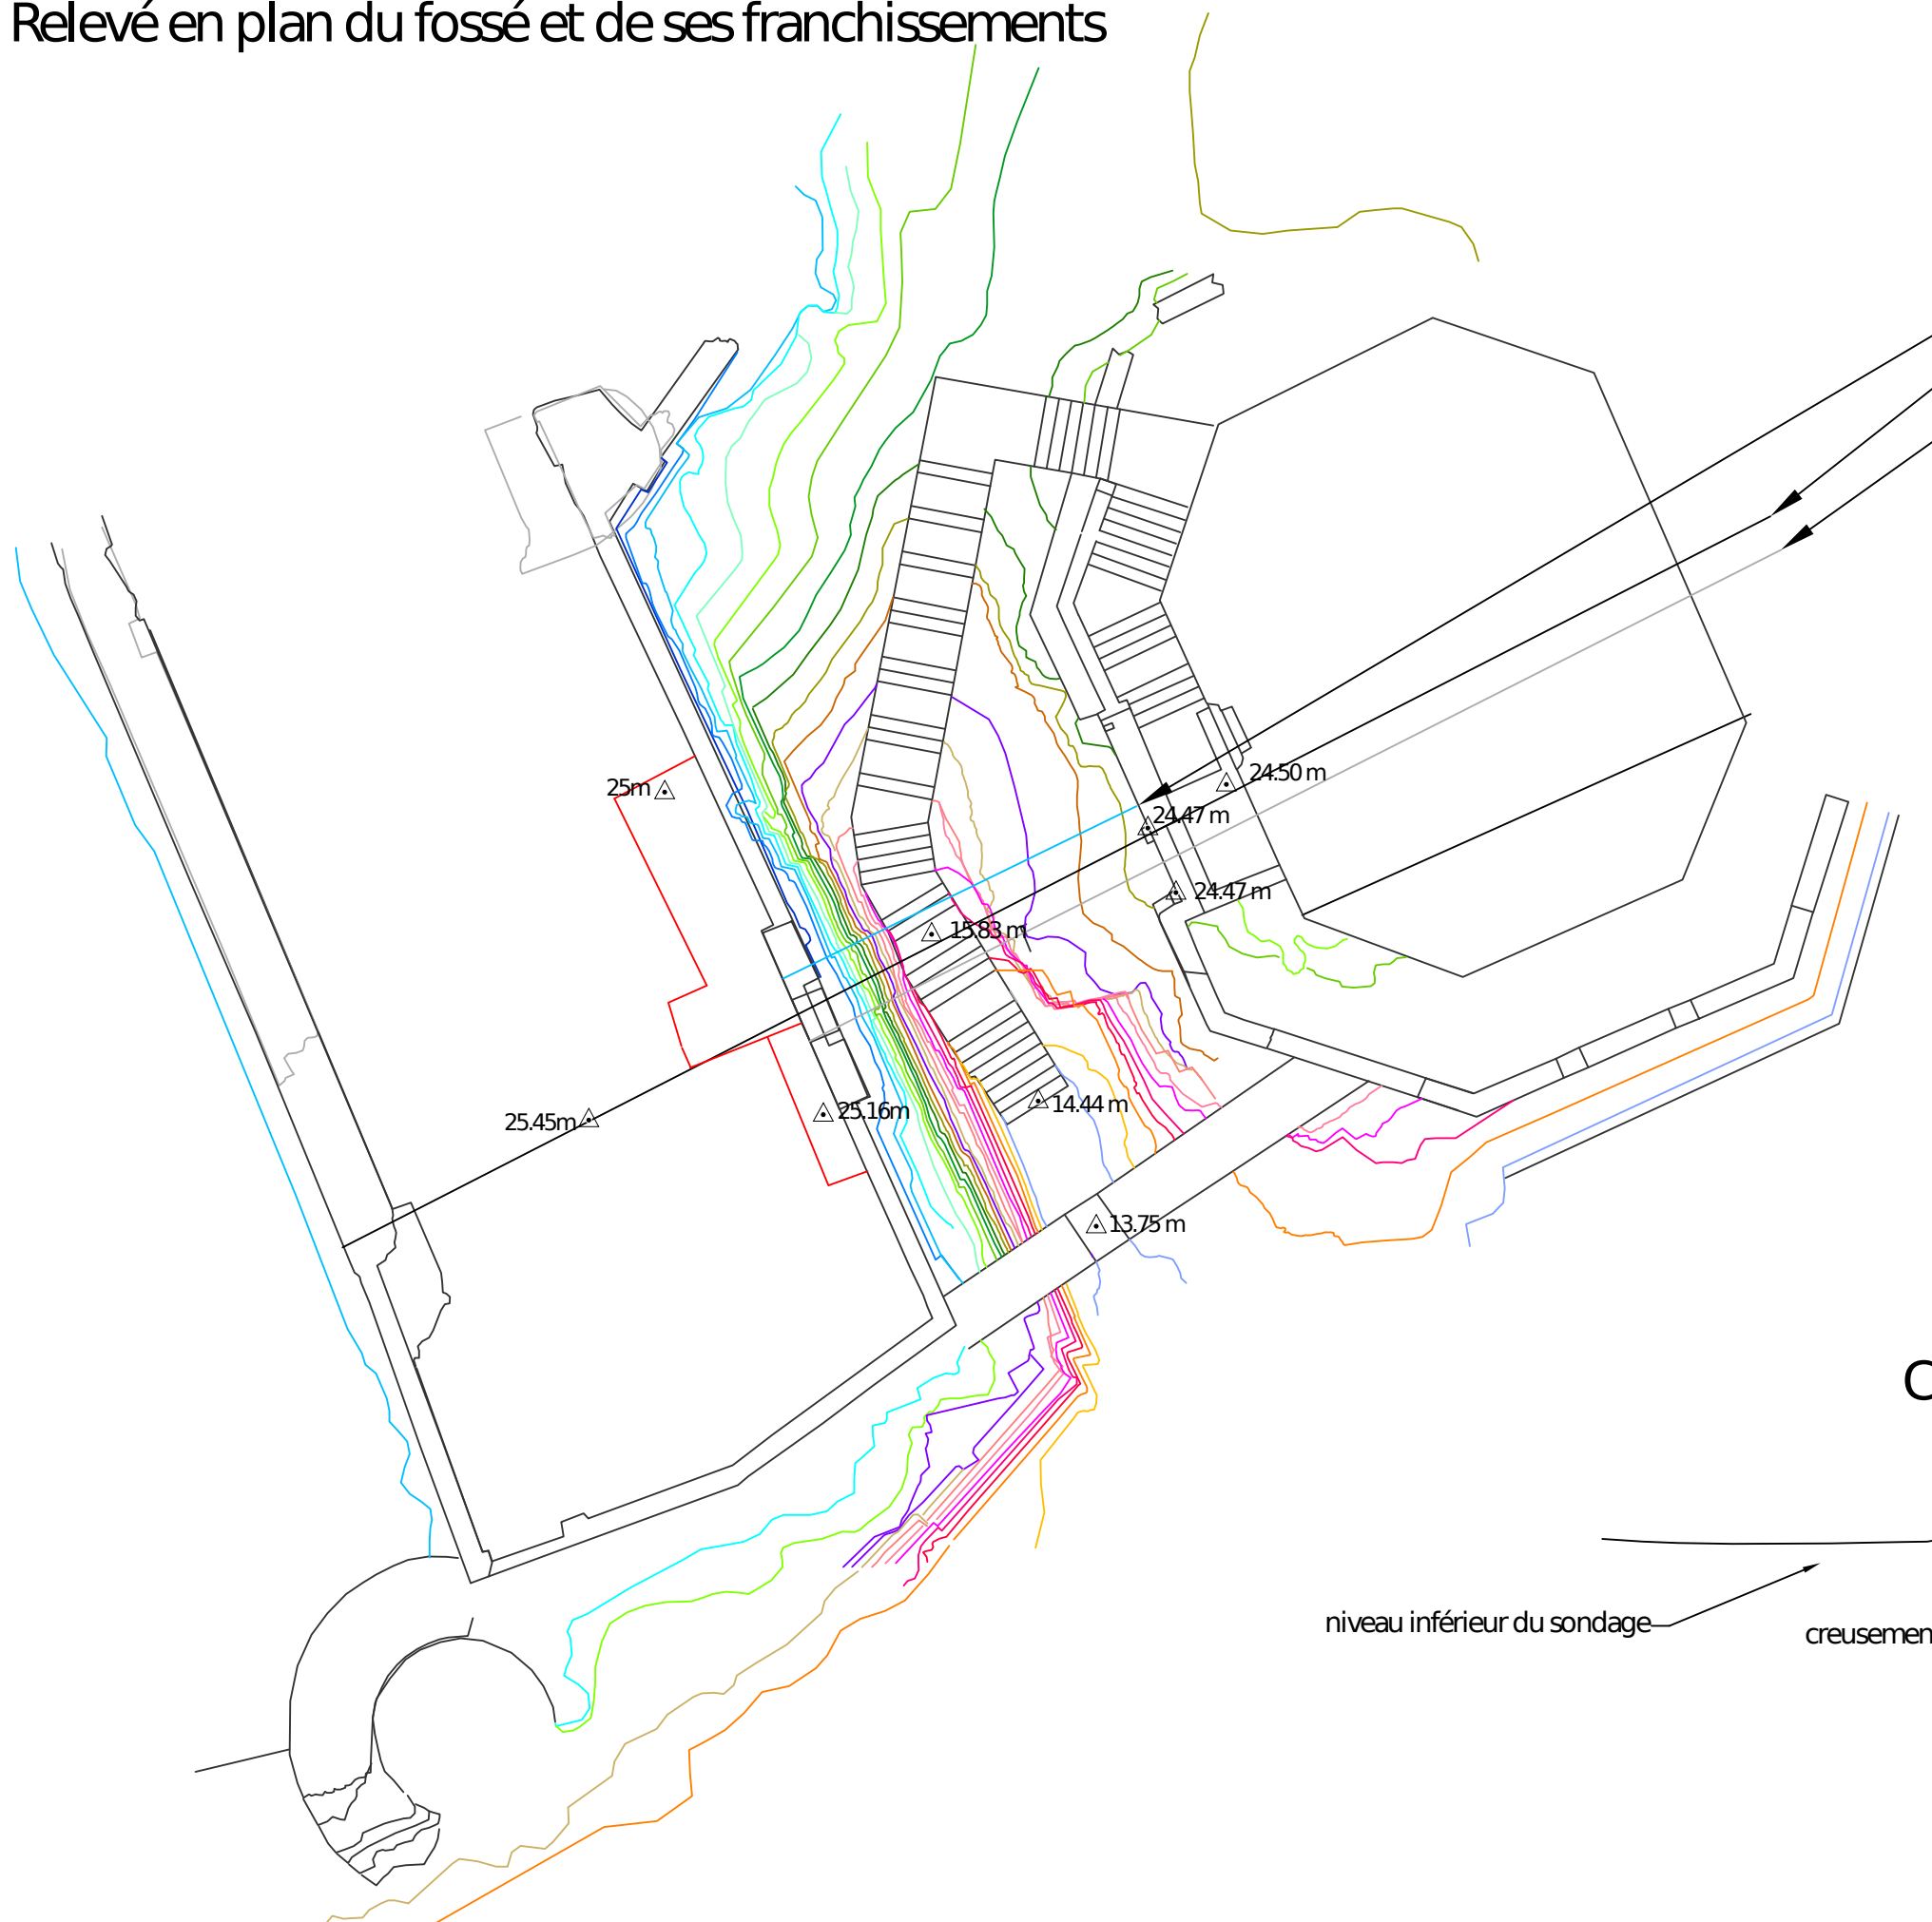

Coupe du sondage

